

# B6



J URBAN

רמת שלמה, ירושלים



בית ירושלמי  
מעל ומעבר



JURBAN

רמת שלמה, ירושלים

B6

דירת גן


בניין: B

קומה: 01 | דירה: 06

מספר חדרים | 3


שטח דירה | 57.5 מ"ר

שטח חצר | 35.15 מ"ר

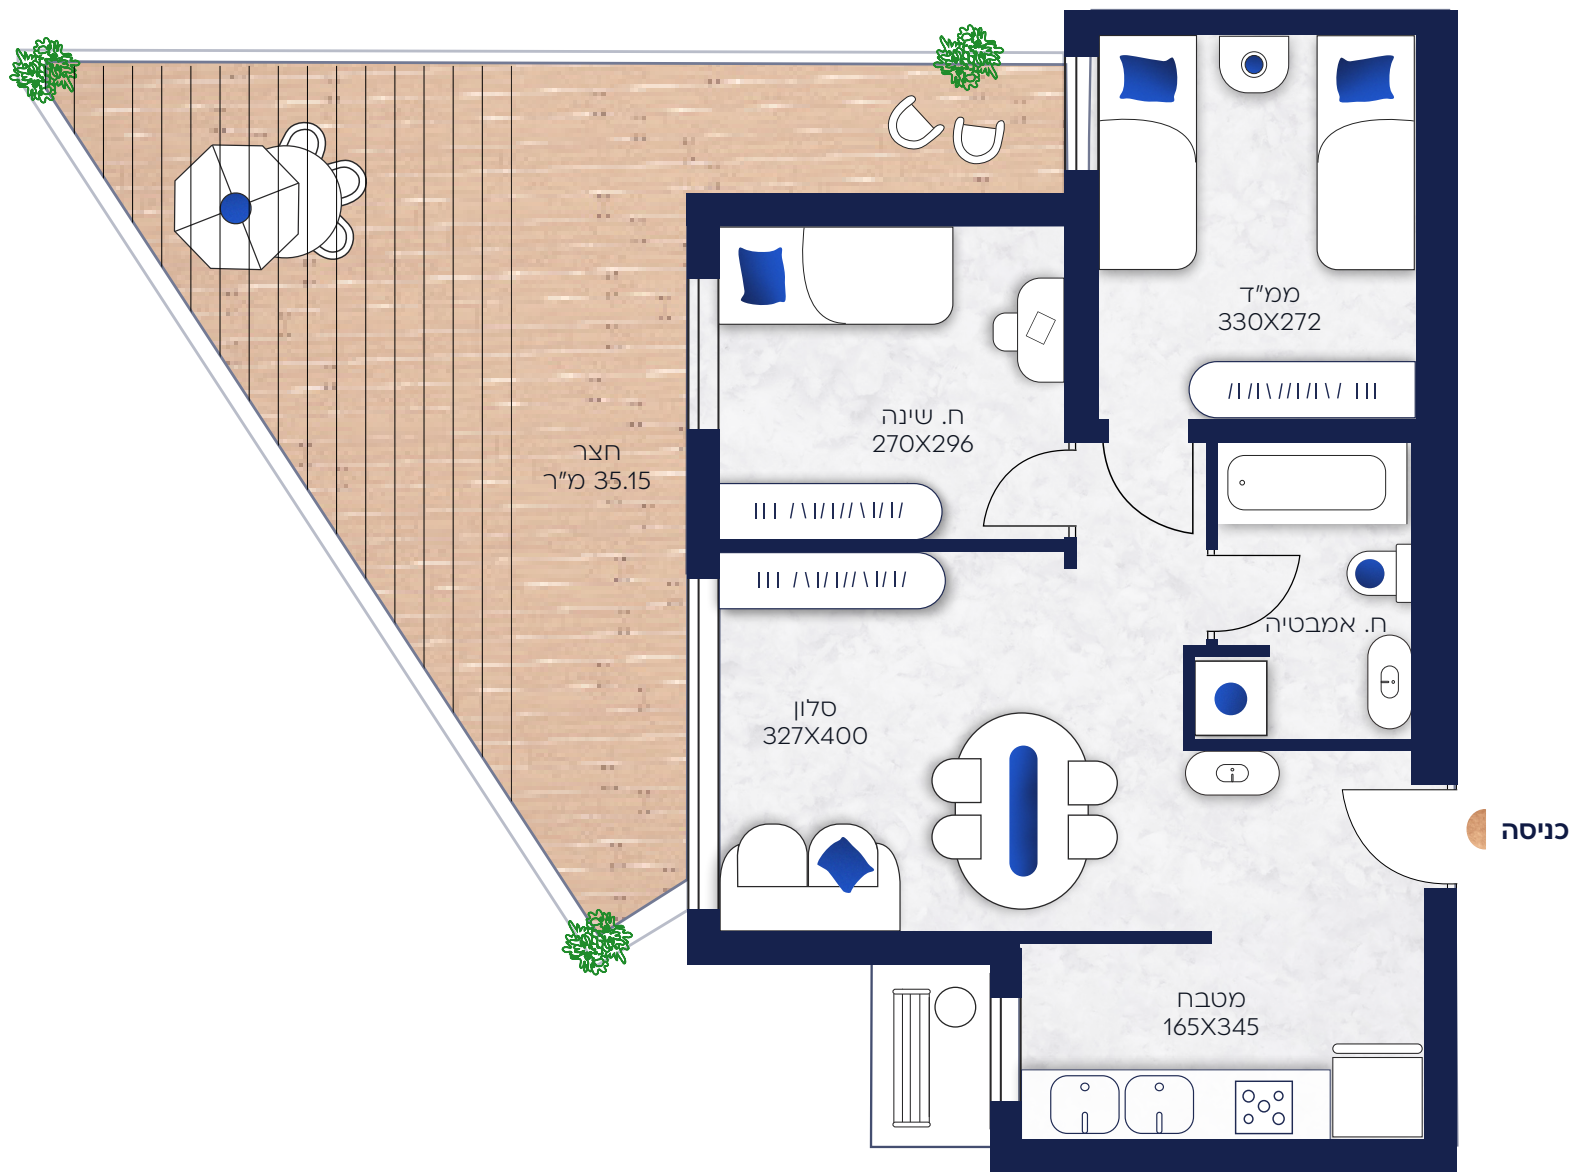

כניסה

רחוב חזו"א

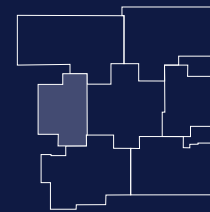

רחוב טולדנו

